



4-6 СТР.7

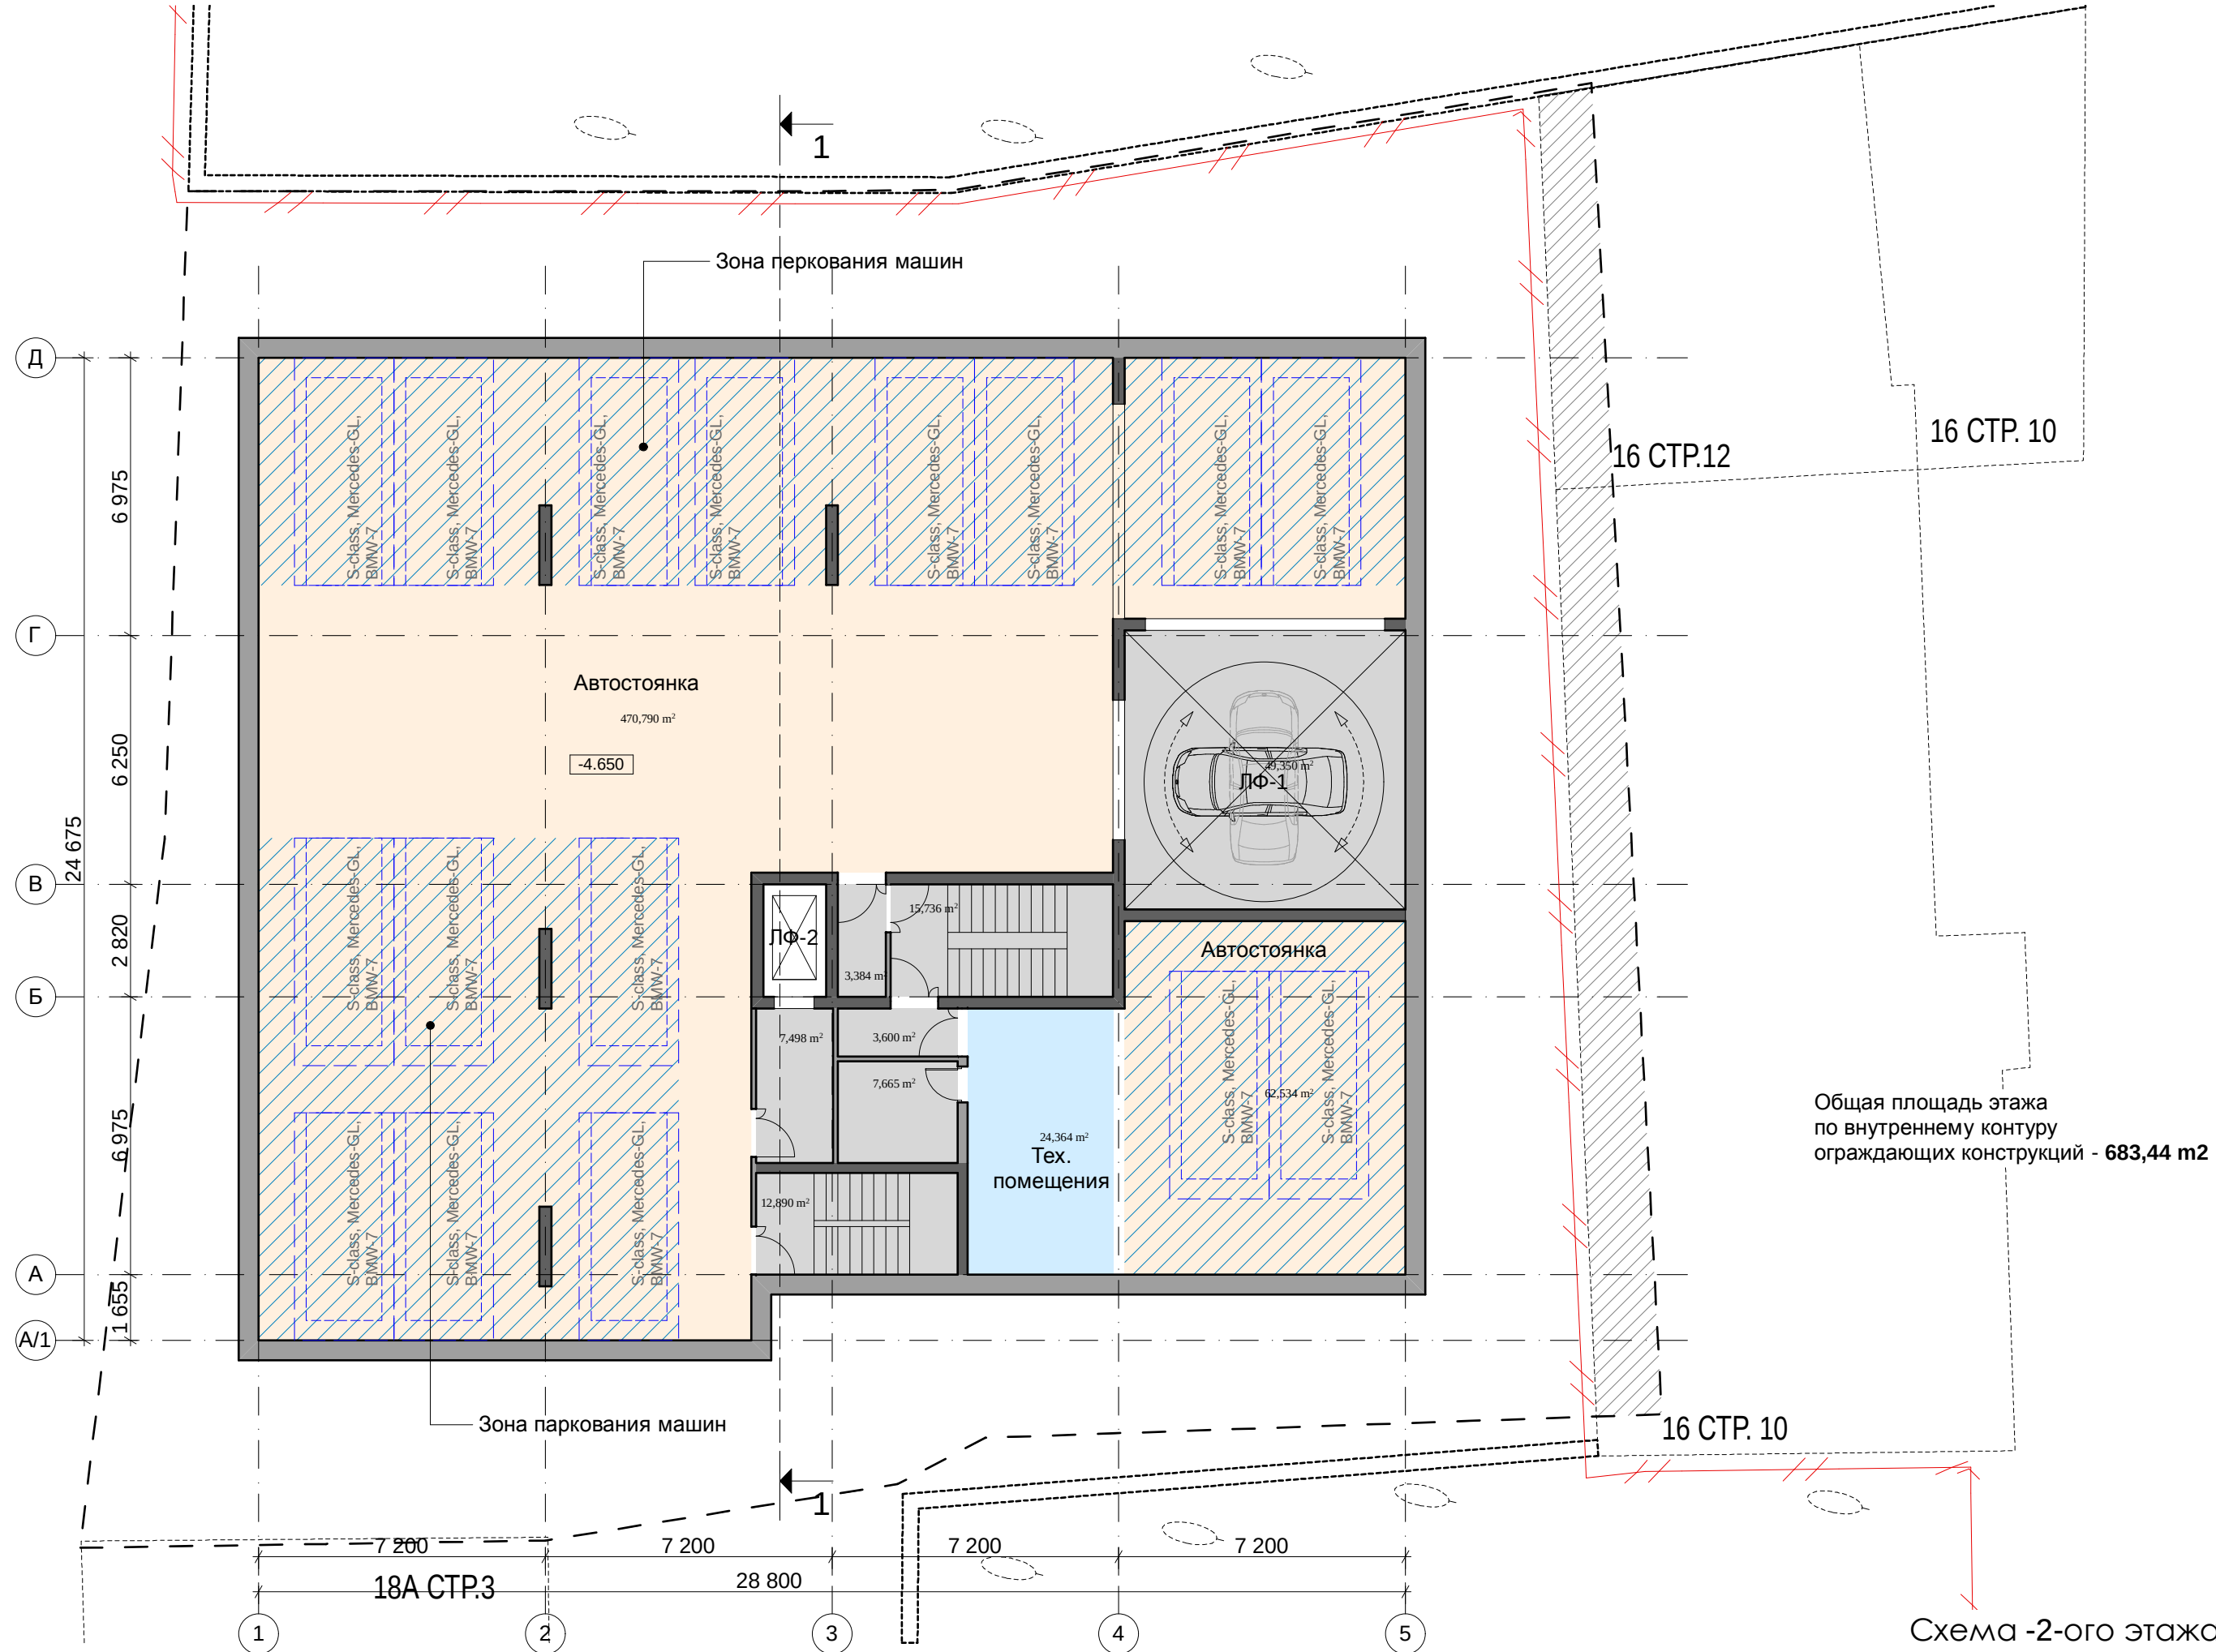

31-07-2013


г. Москва, ул. Малая Дмитровка, вл. 18 а

цимайло ляшенко & партнеры
АРХИТЕКТУРНОЕ БЮРО

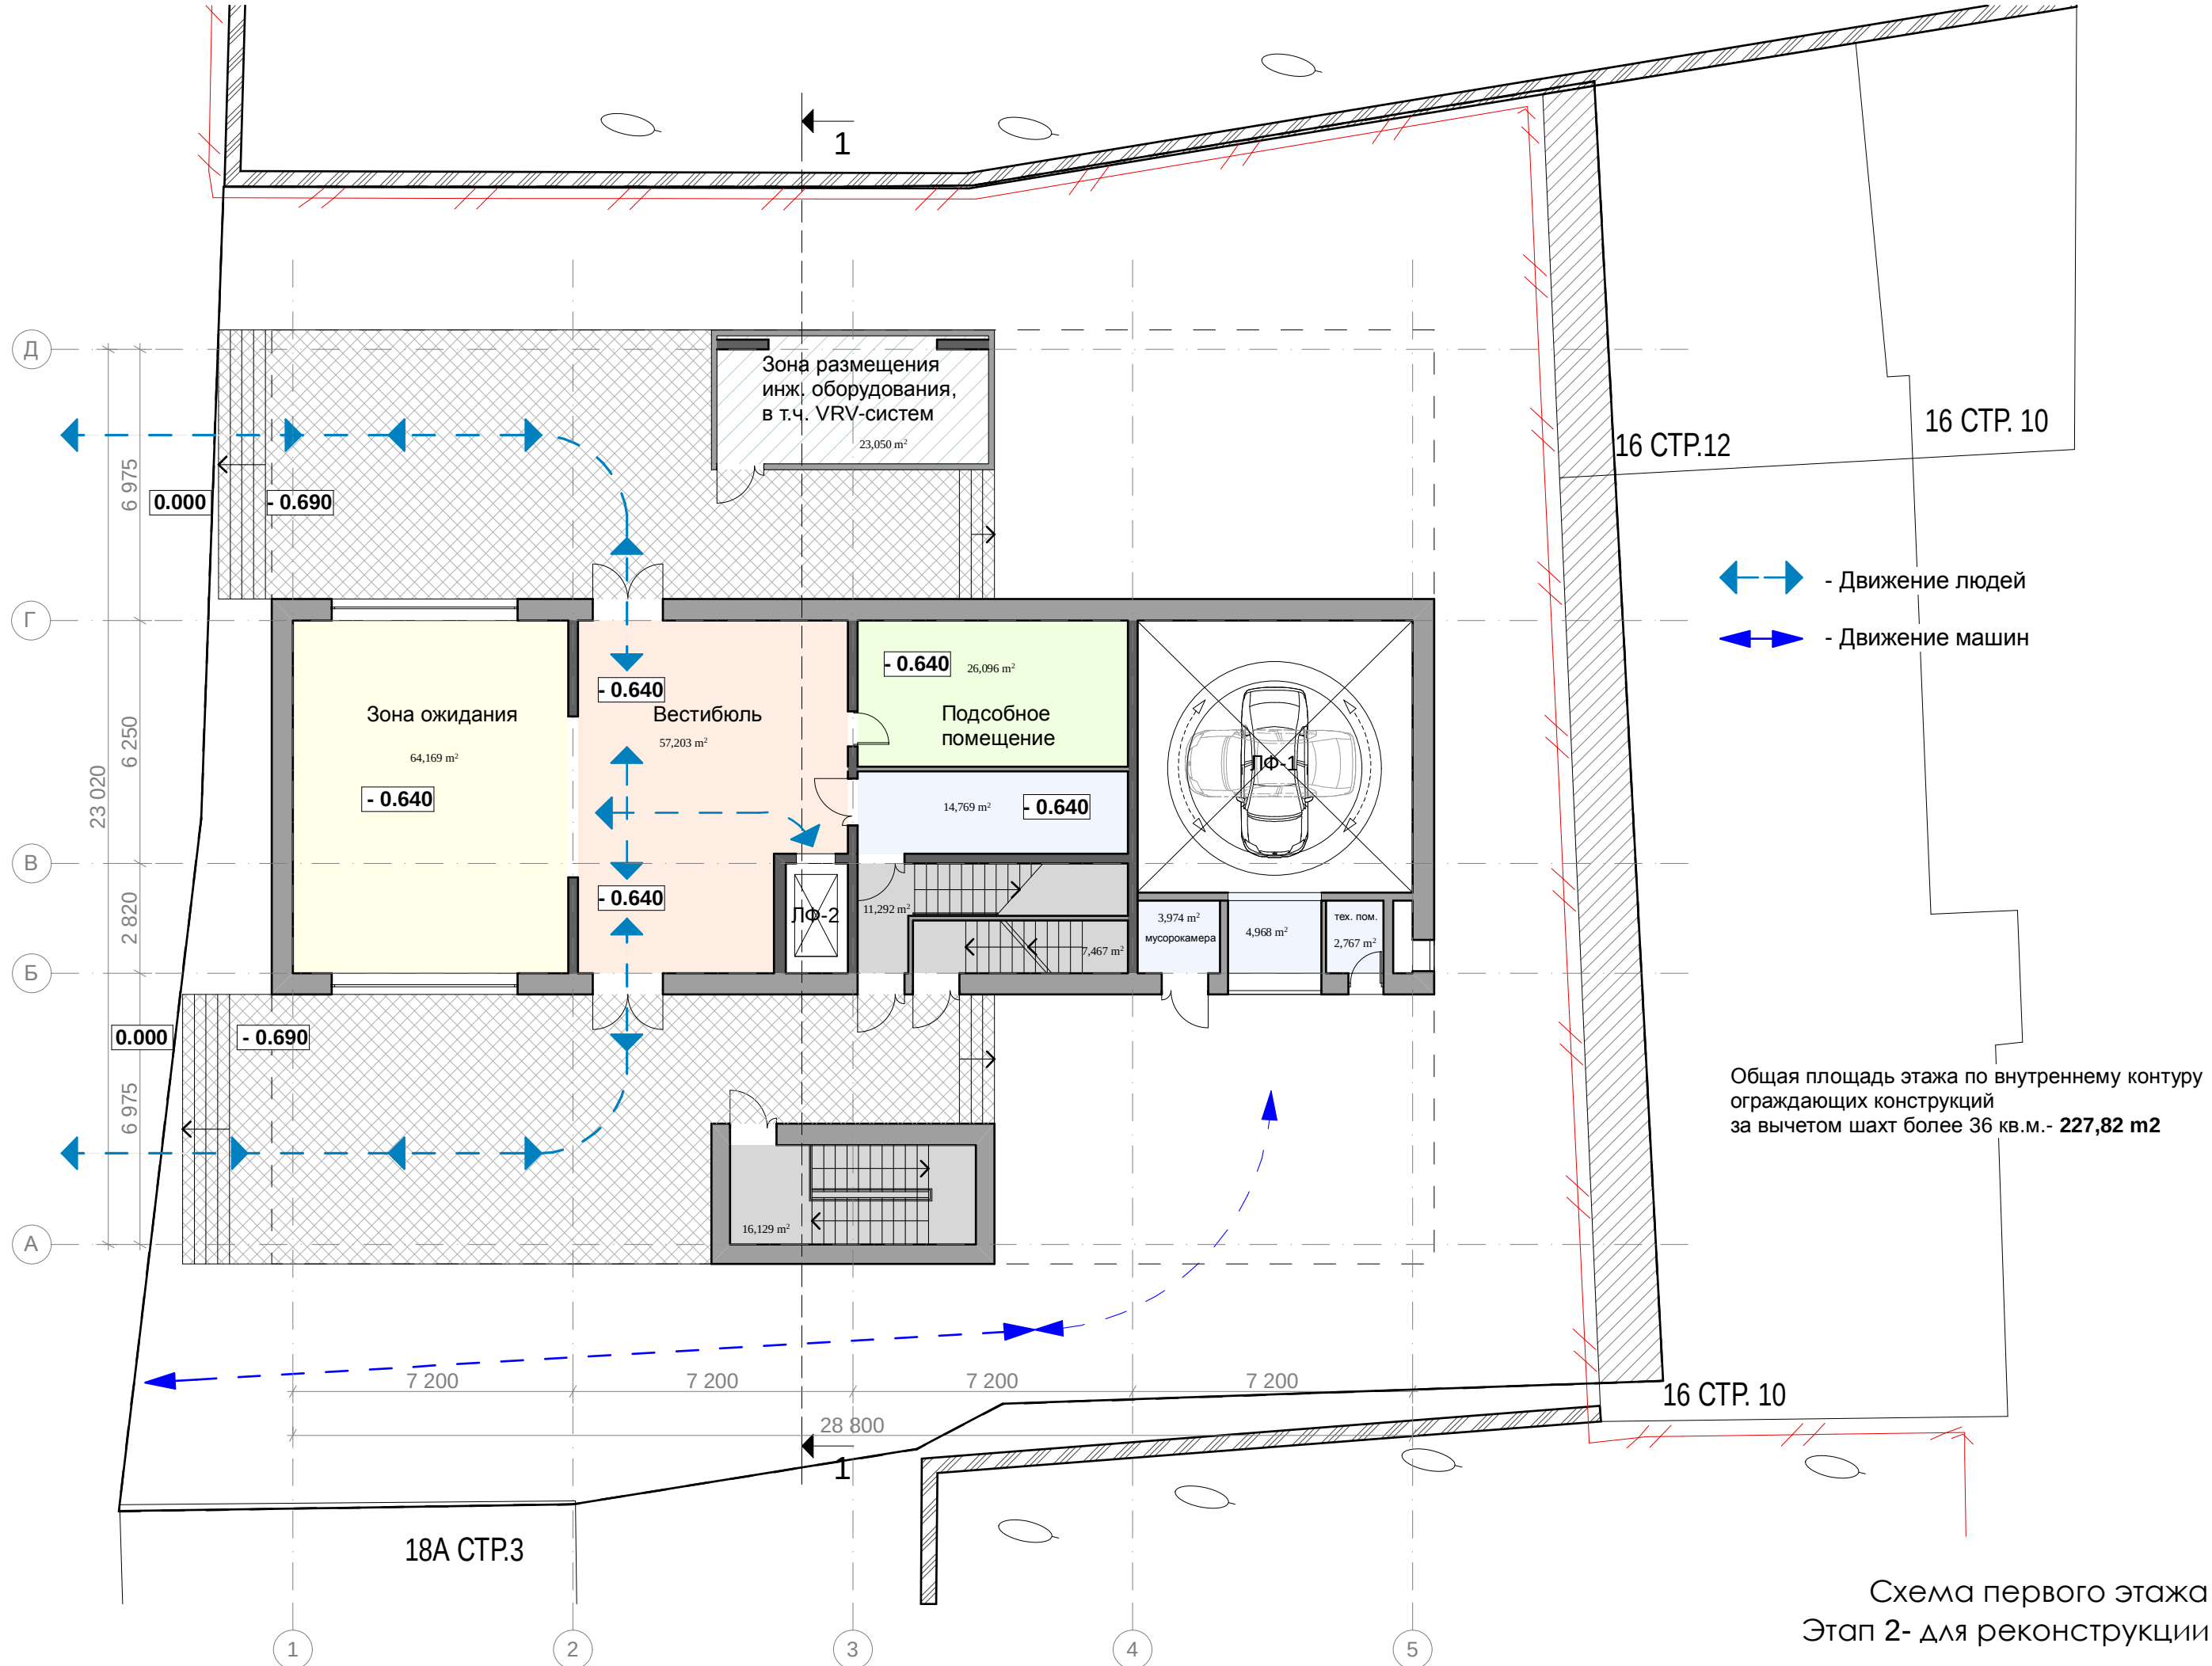

31-07-2013

4-6 СТР.7

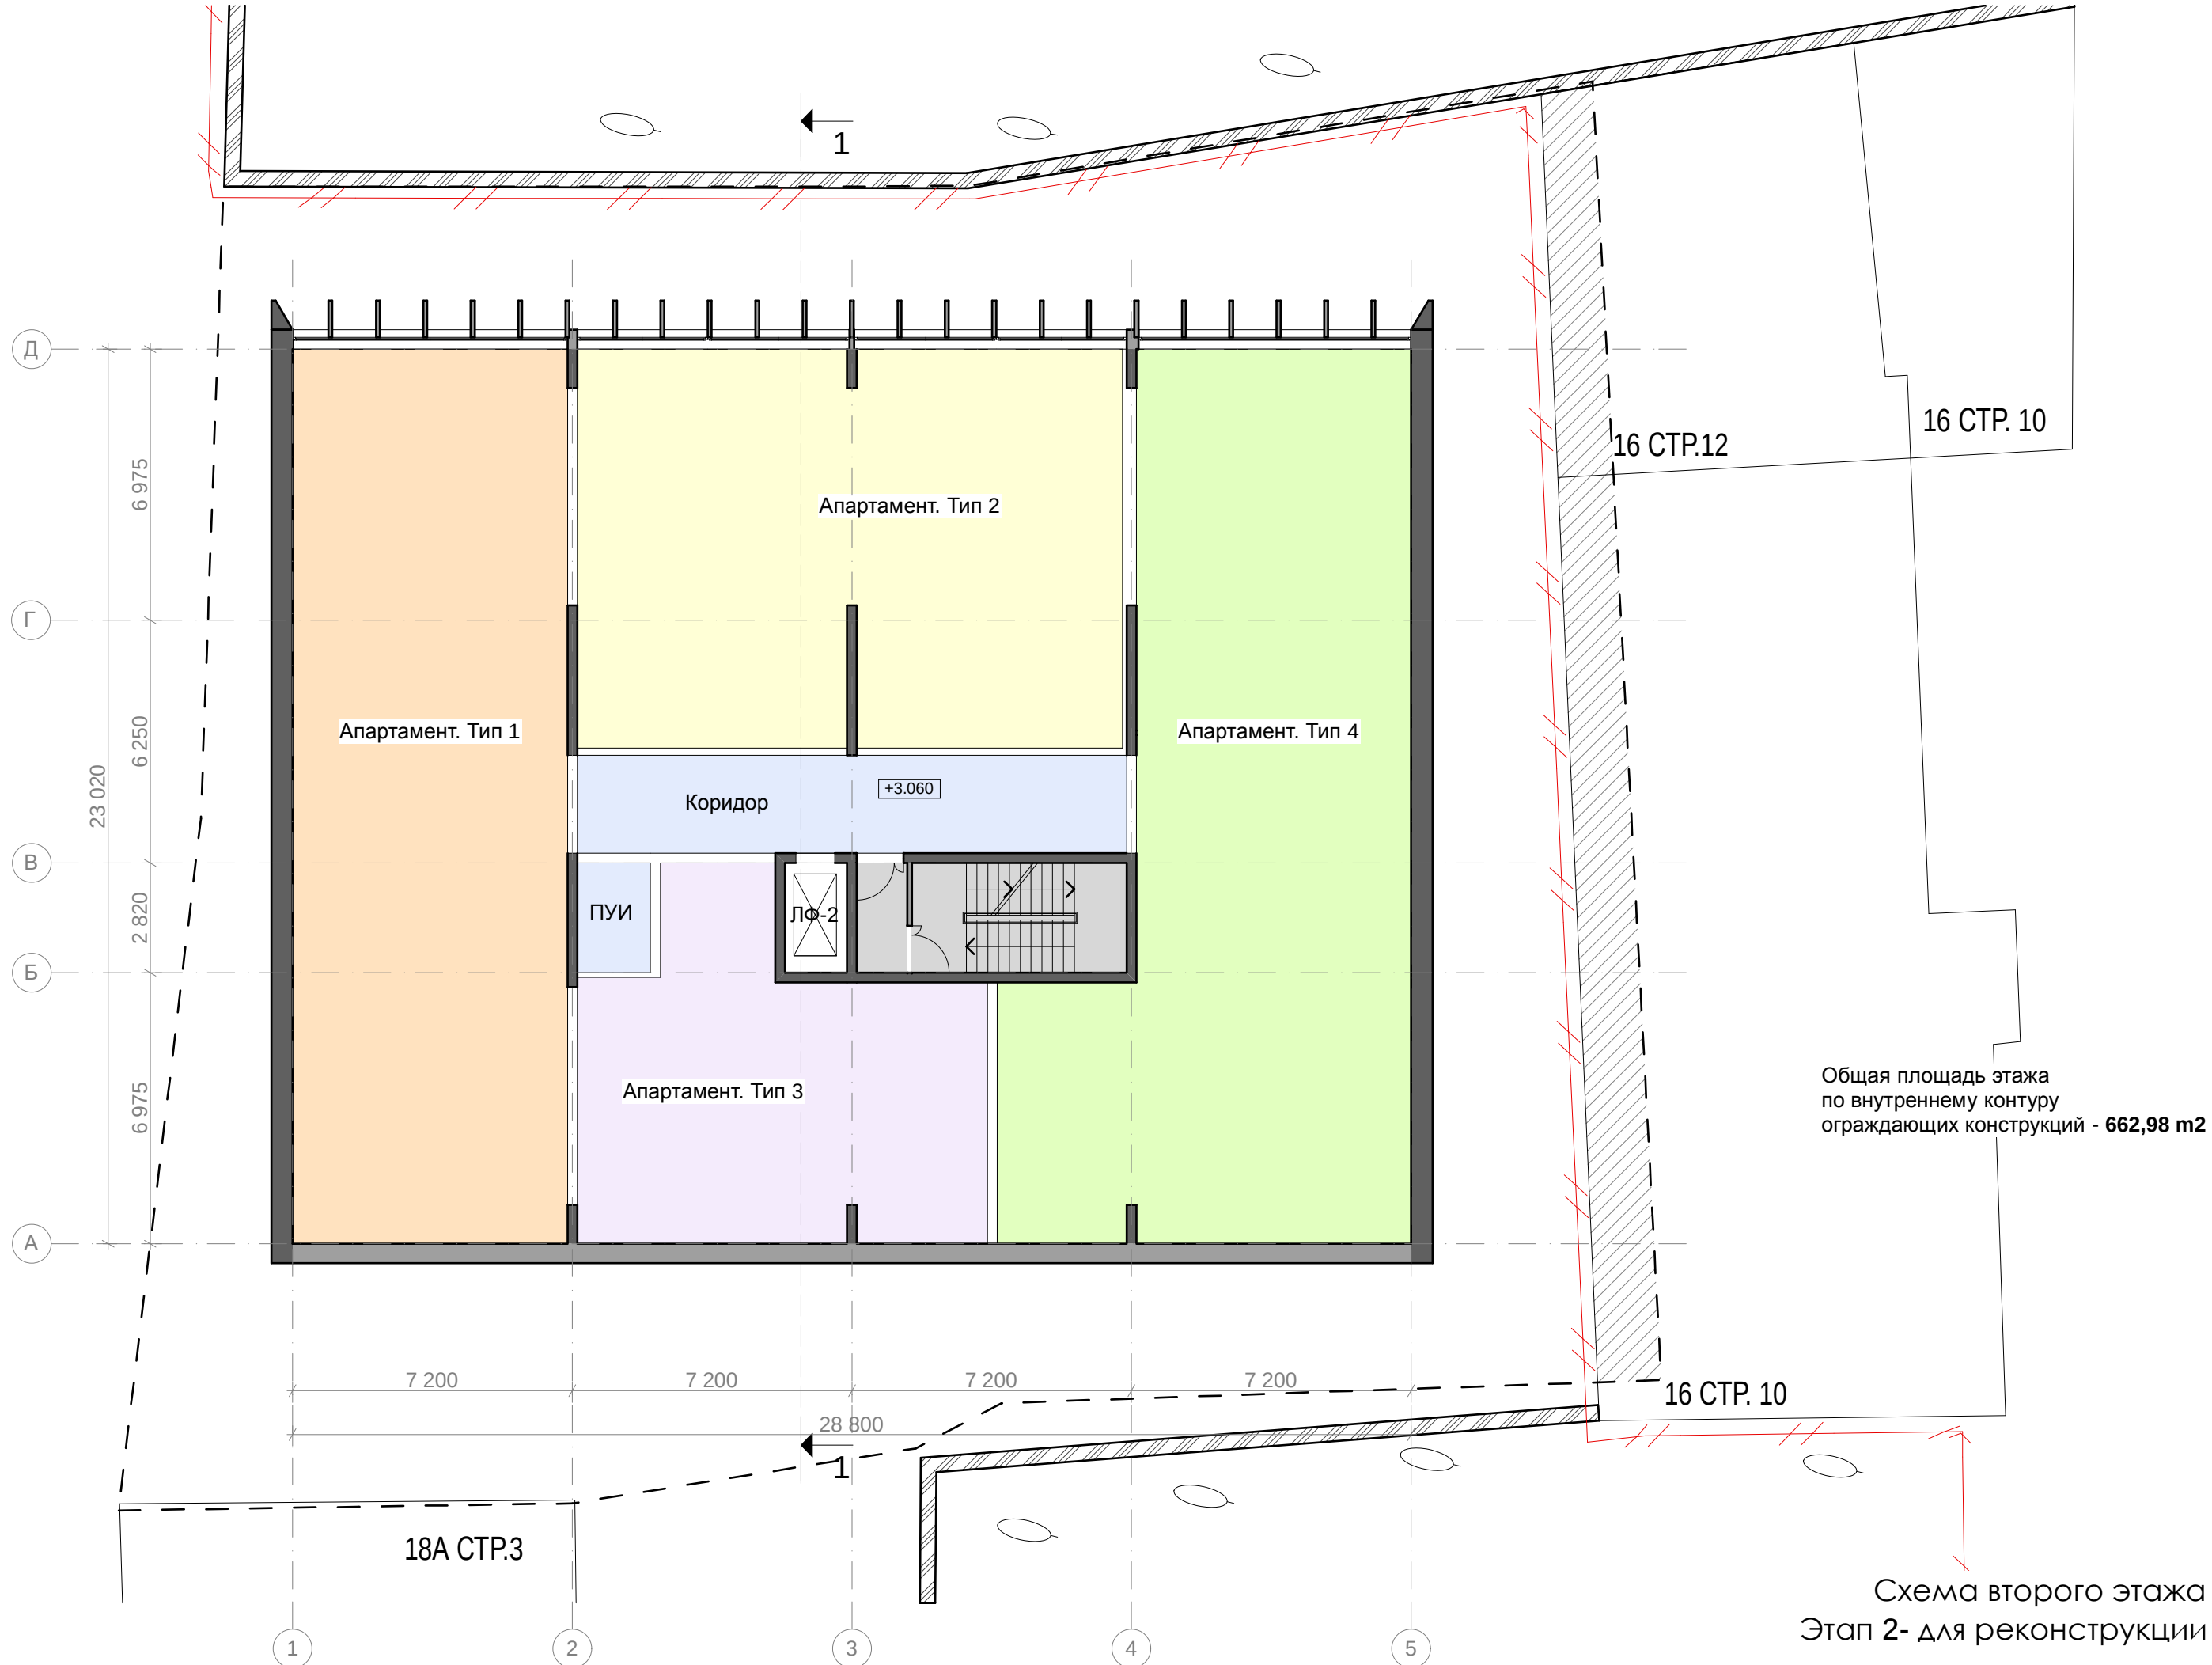


31-07-2013

г. Москва, ул. Малая Дмитровка, вл. 18 а

цимайло ляшенко & партнеры
АРХИТЕКТУРНОЕ БЮРО

4-6 СТР.7

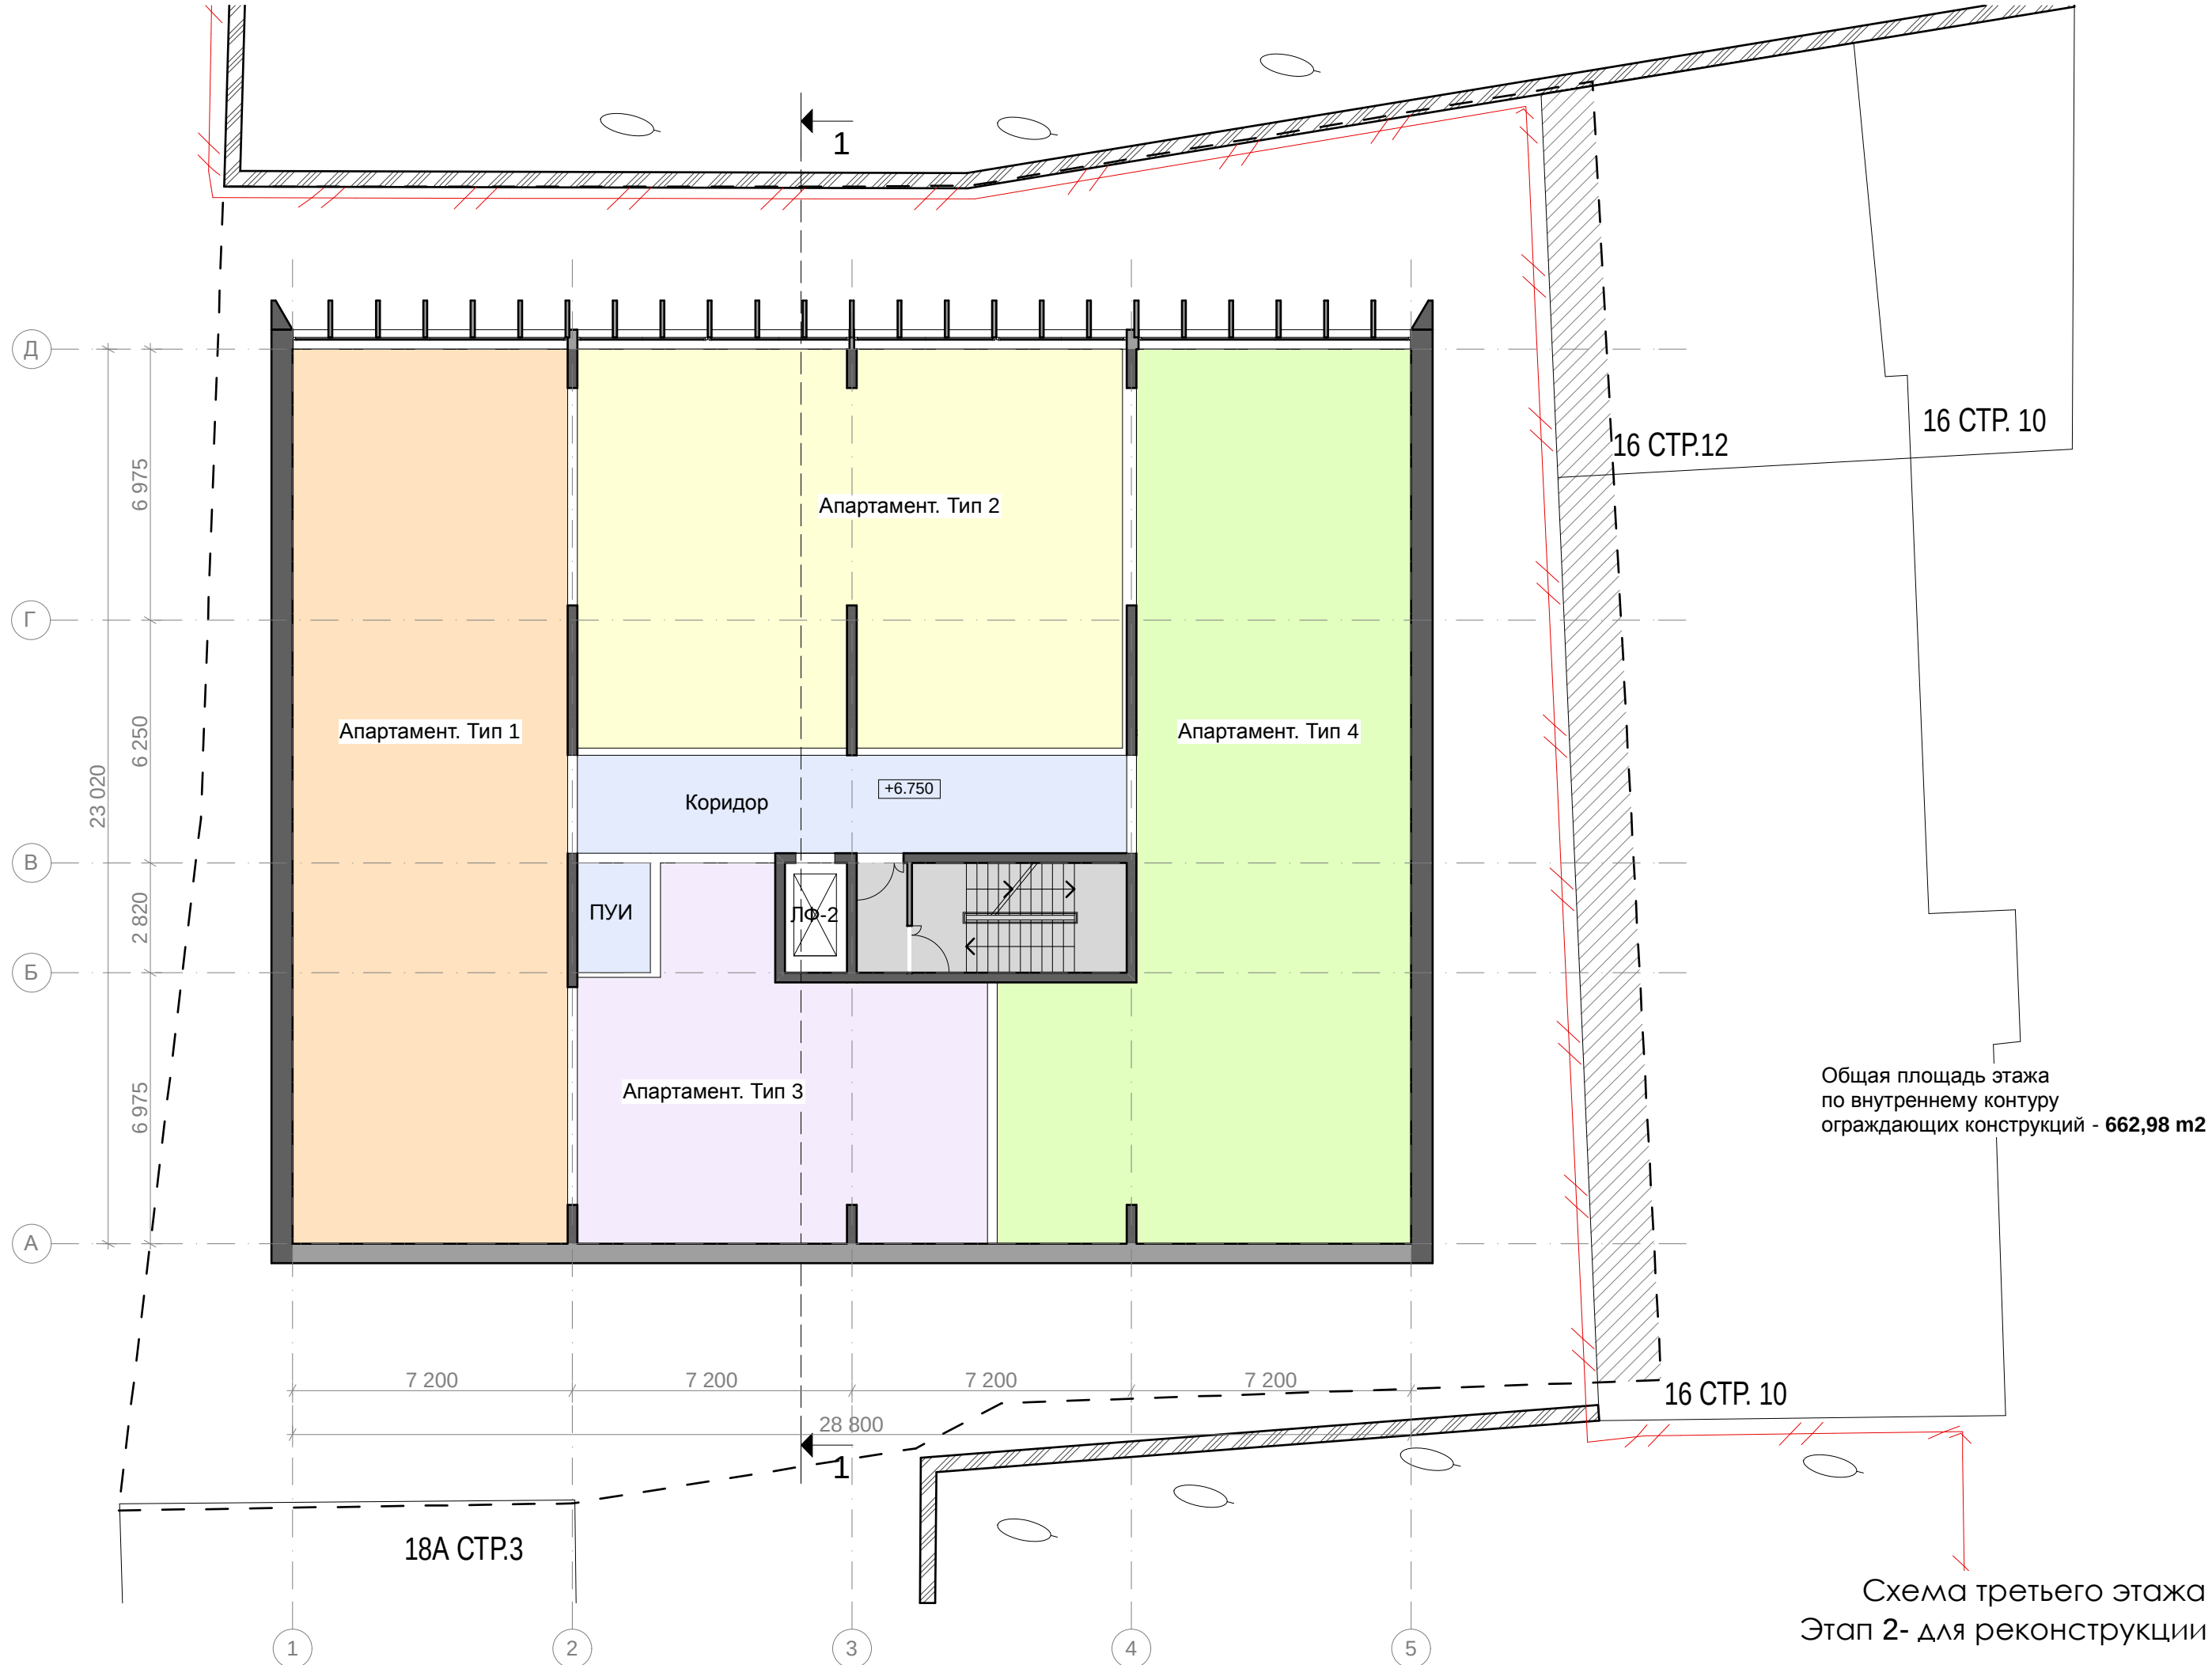


31-07-2013

г. Москва, ул. Малая Дмитровка, вл. 18 а


цимайло ляшенко & партнеры
АРХИТЕКТУРНОЕ БЮРО

4-6 СТР.7

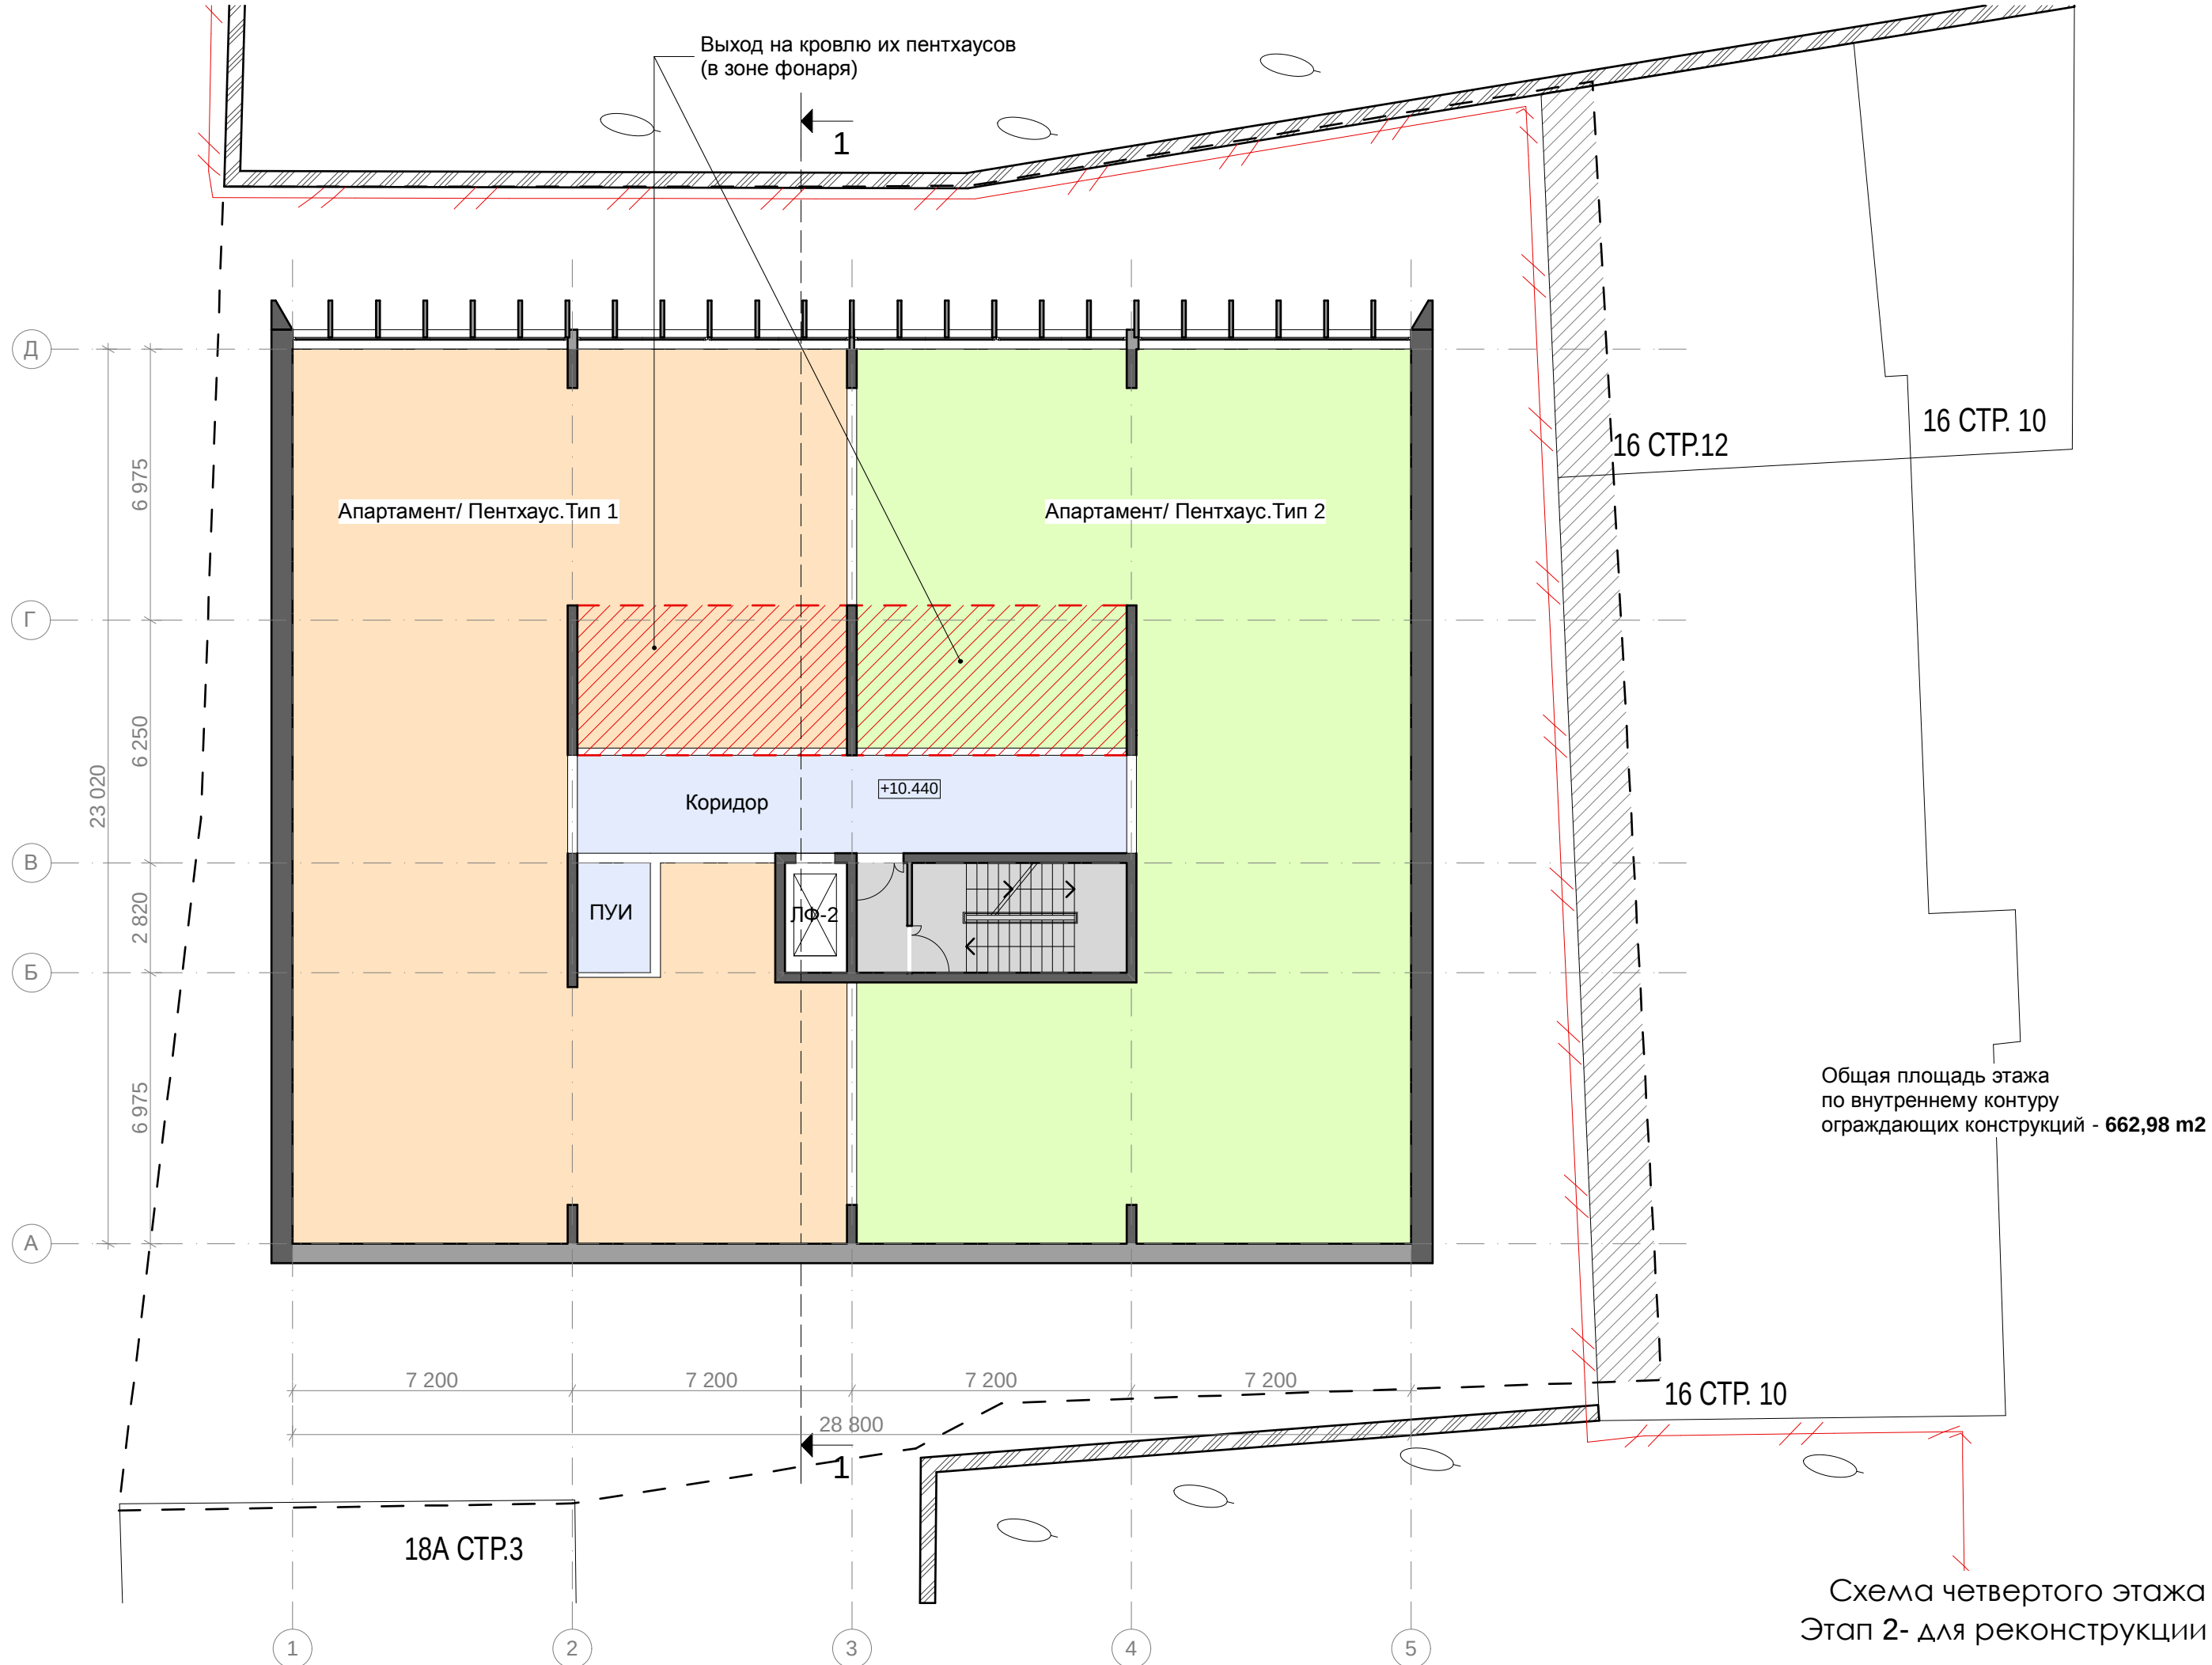


31-07-2013

4-6 СТР.7

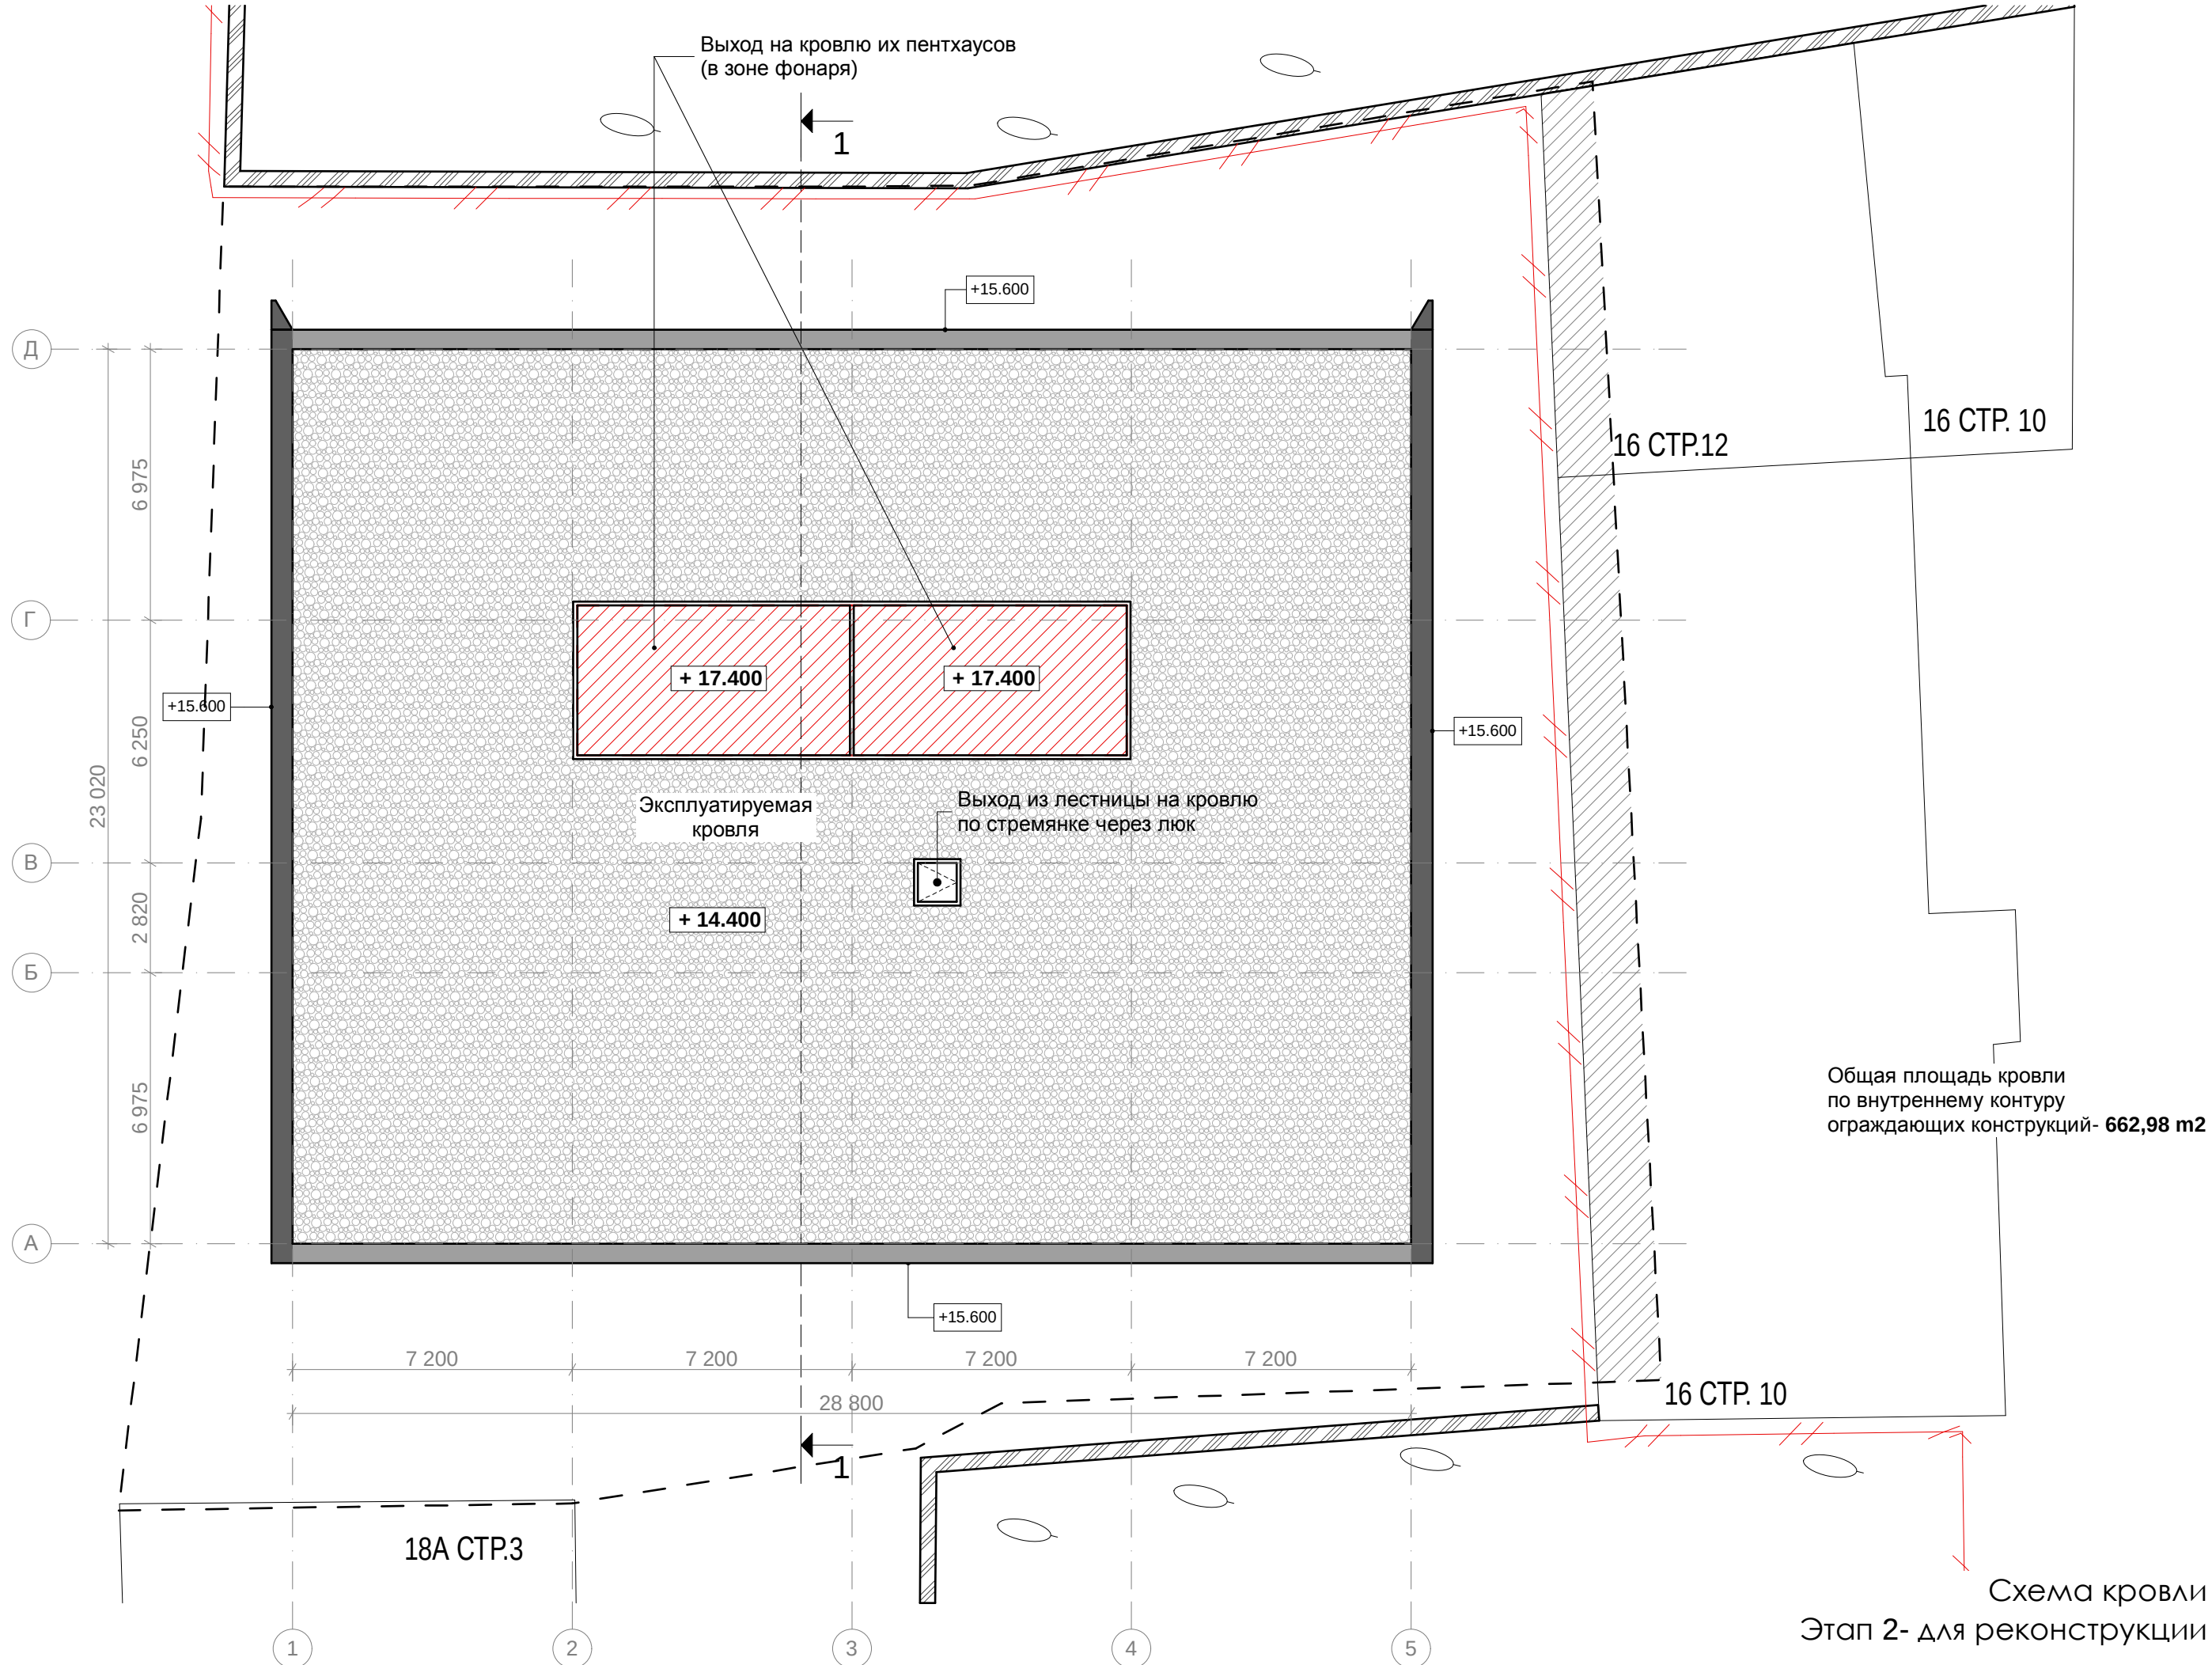

31-07-2013

Разрез 1-1

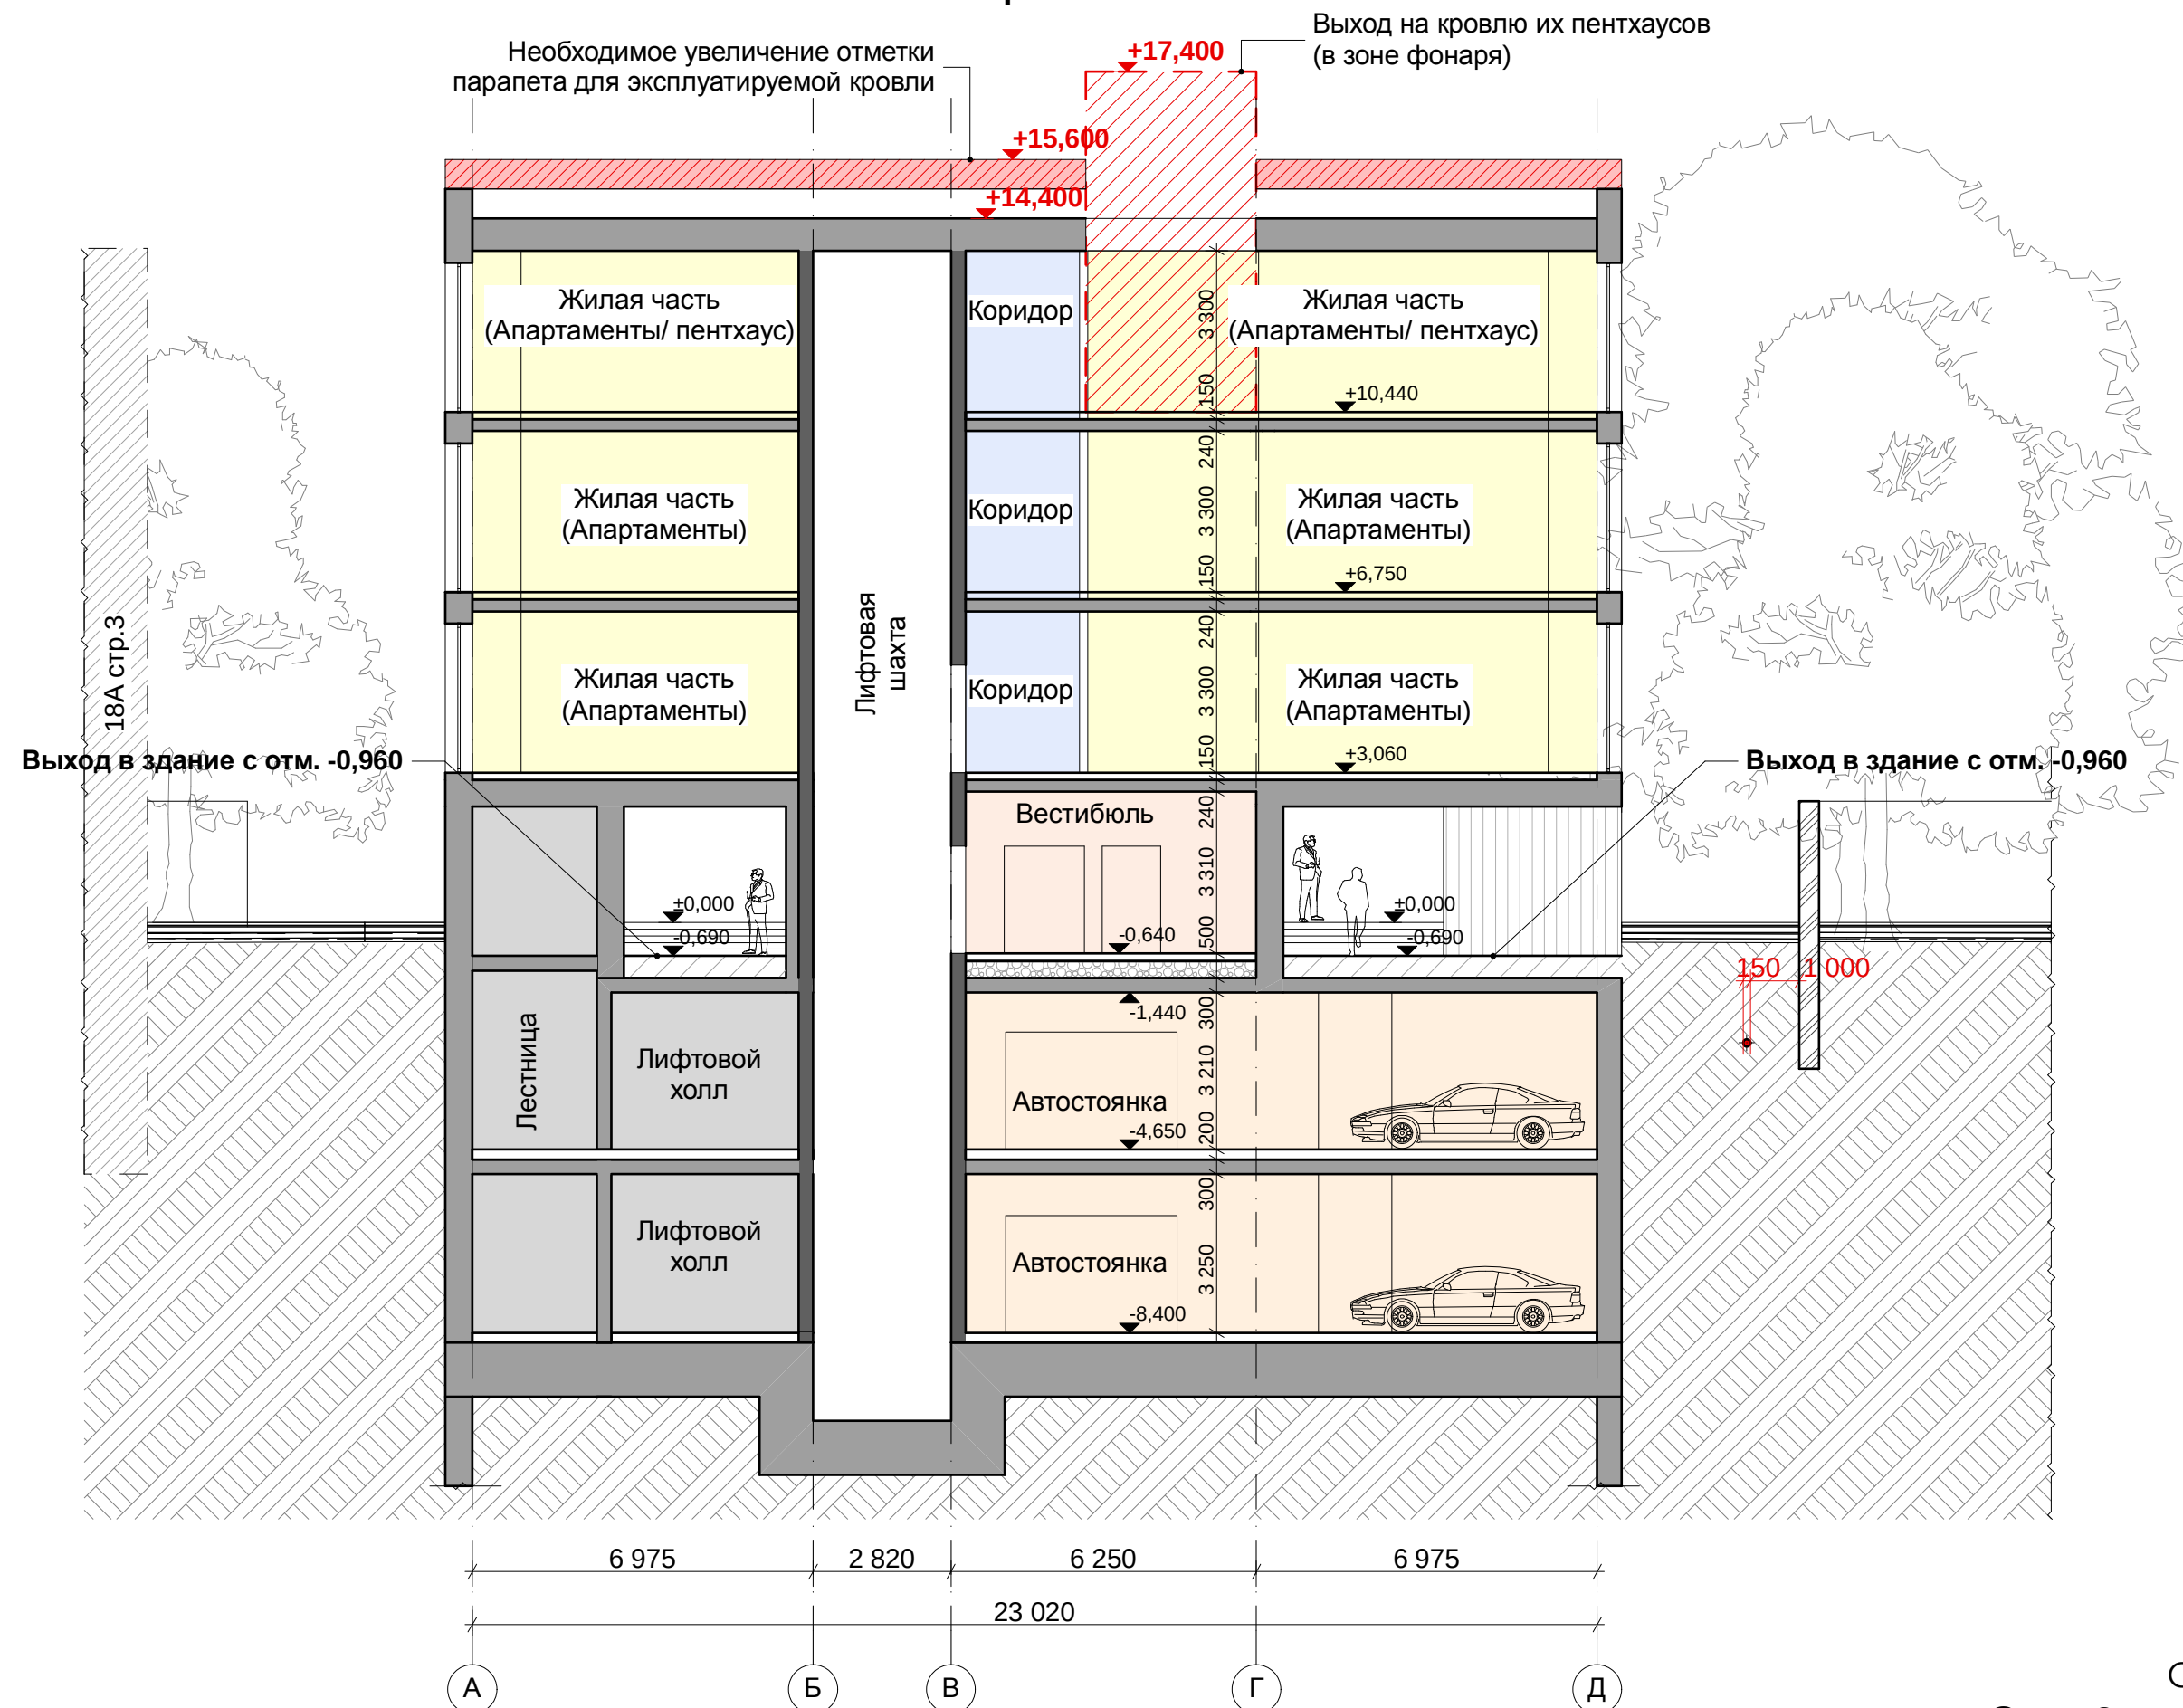

31-07-2013

Схема разреза 1-1
Этап 2- для реконструкции